


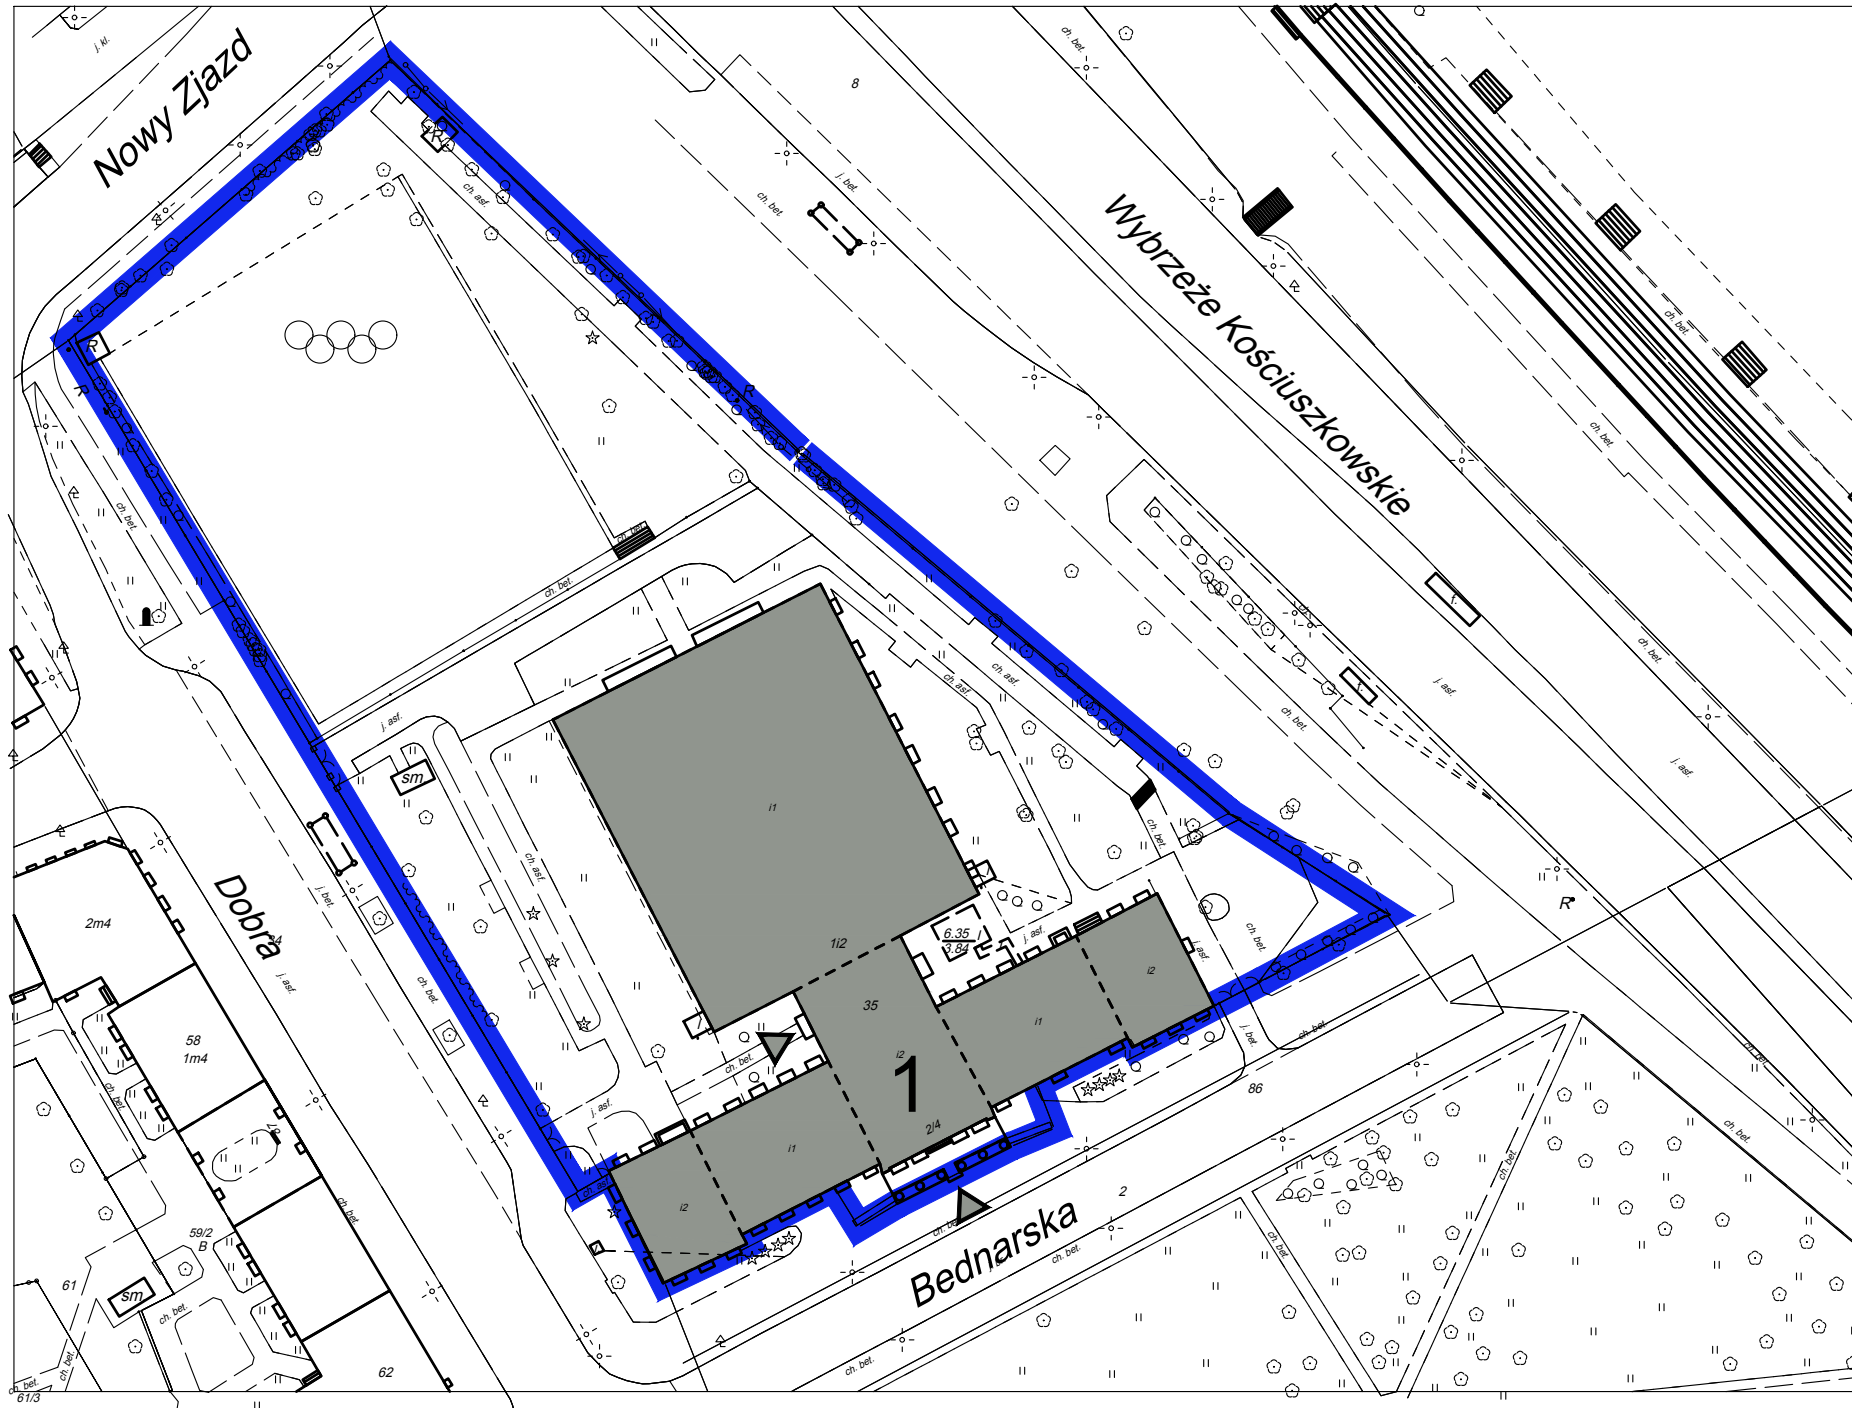

# BEDNARSKA 2/4




## Legenda:

- 1. Budynek WDIiB  
d. Łaźnie Teodozji Majewskiej
-  Granica terenów UW
-  Wejścia główne do budynków

## PODZIAŁKA:

0 20 40 60 m

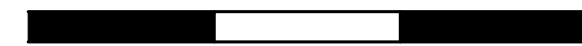

## Opracowanie:

Biuro ds. Nieruchomości, na podstawie numerycznej mapy zasadniczej miasta.

Krakowskie Przemieście 26/28

00-927 Warszawa

tel: (22) 55 20 876, fax (22) 55 21 566