


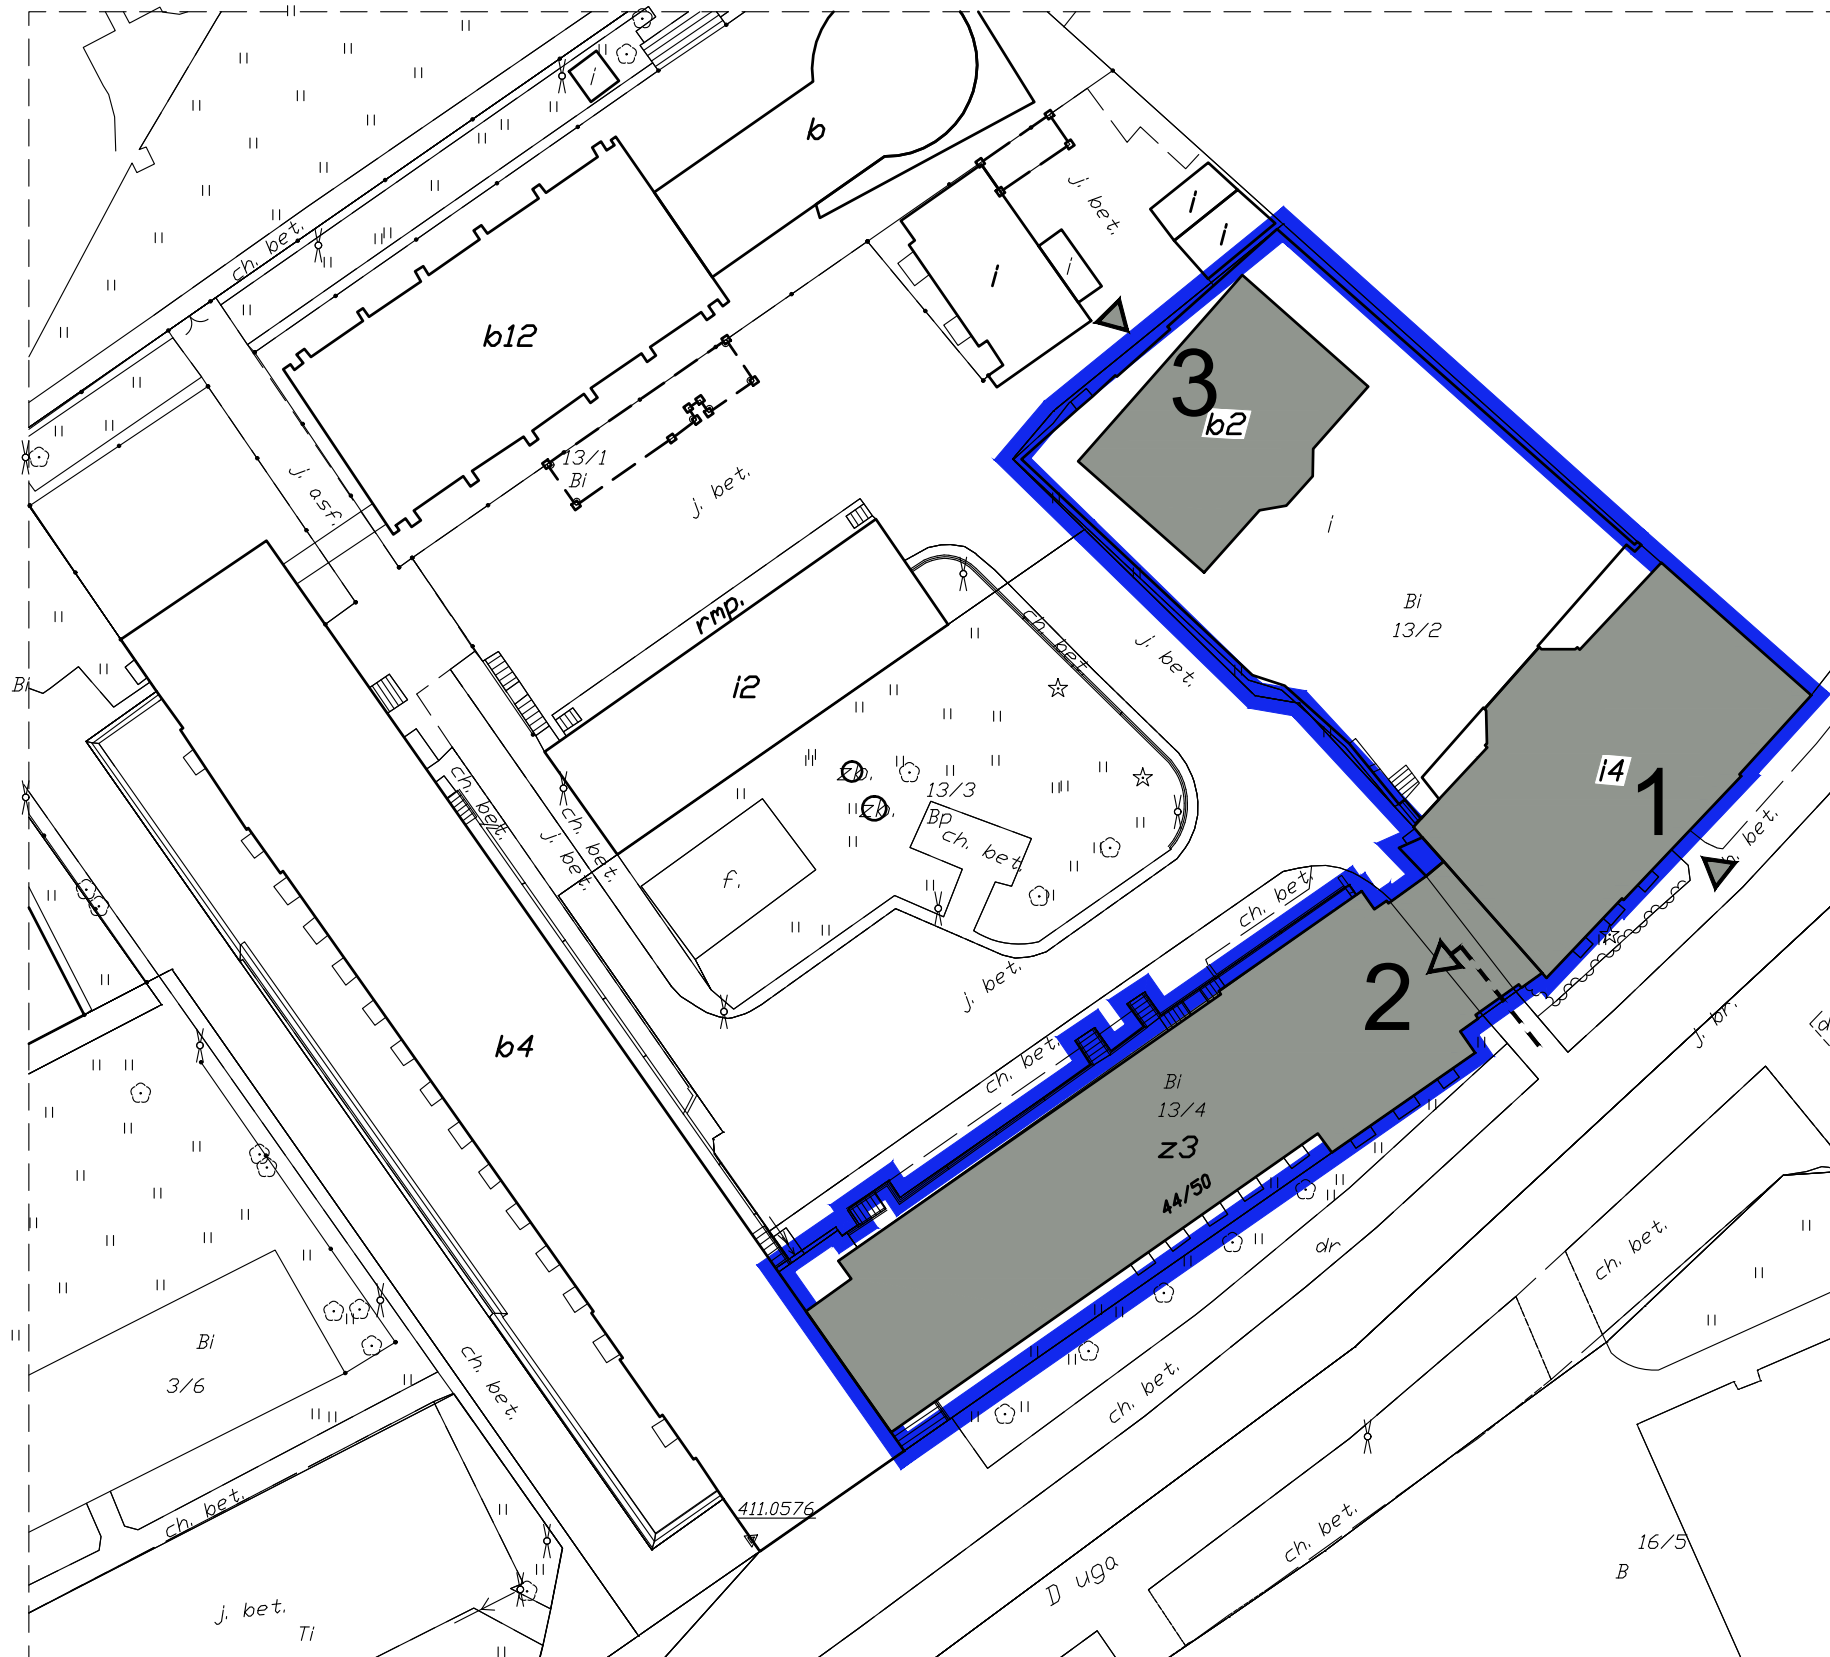

DŁUGA 44/50 - WNE



Legenda:

1. Budynek A
 2. Budynek B
 3. Budynek Aula
-  Granica terenów UW
-  Wejścia główne do budynków

Podziałka

0 20 m 40 m

Opracowanie:

Biuro ds. Nieruchomości, na podstawie mapy zasadniczej miasta.

Krakowskie Przemieście 26/28

00-927 Warszawa

tel: (22) 55 20 876, fax (22) 55 21 566

