




# PAWIŃSKIEGO 5A

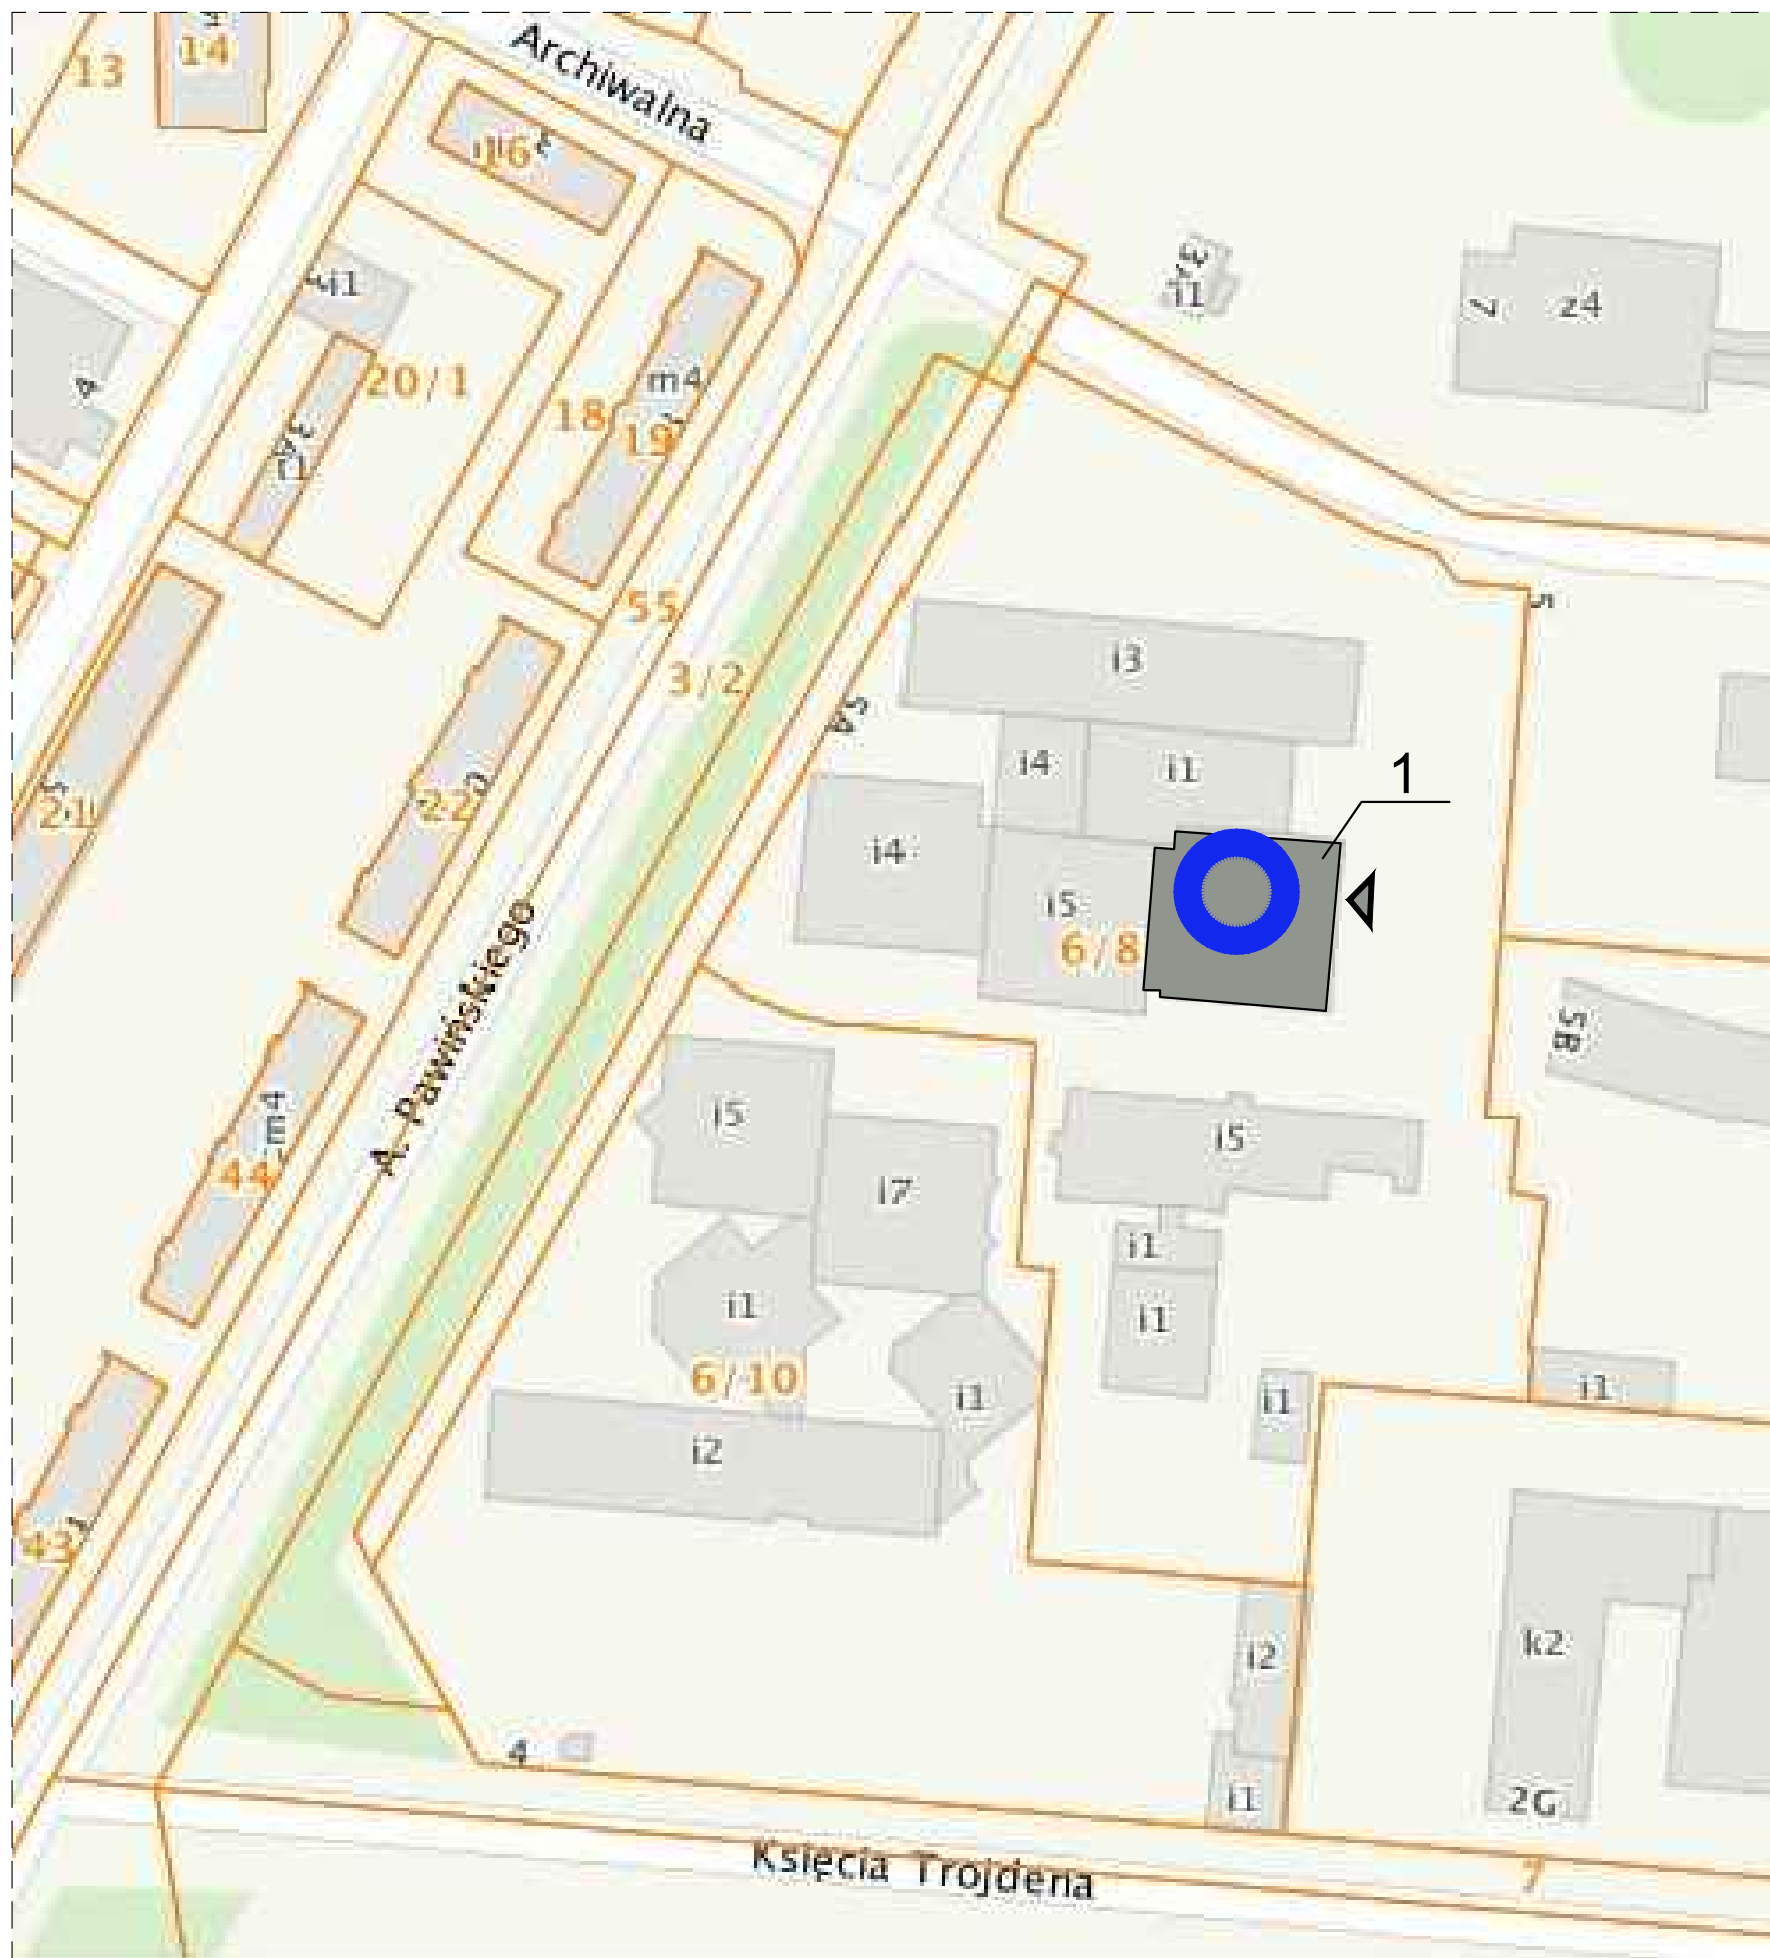


## Legenda:

- 1. Blok D - PAN
-  Lokalizacja UW
-  Wejście główne do budynku

Podziałka

0 20 m 40 m

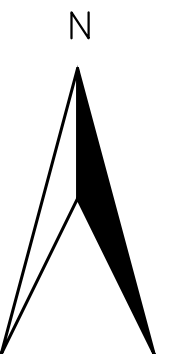

Opracowanie:

Biuro ds. Nieruchomości, na podstawie mapy zasadniczej miasta.

Krakowskie Przemieście 26/28

00-927 Warszawa

tel: (22) 55 20 876, fax (22) 55 21 566